



**SITUATIONSPLAN**  
1:400



**VY VÄNTHALL**

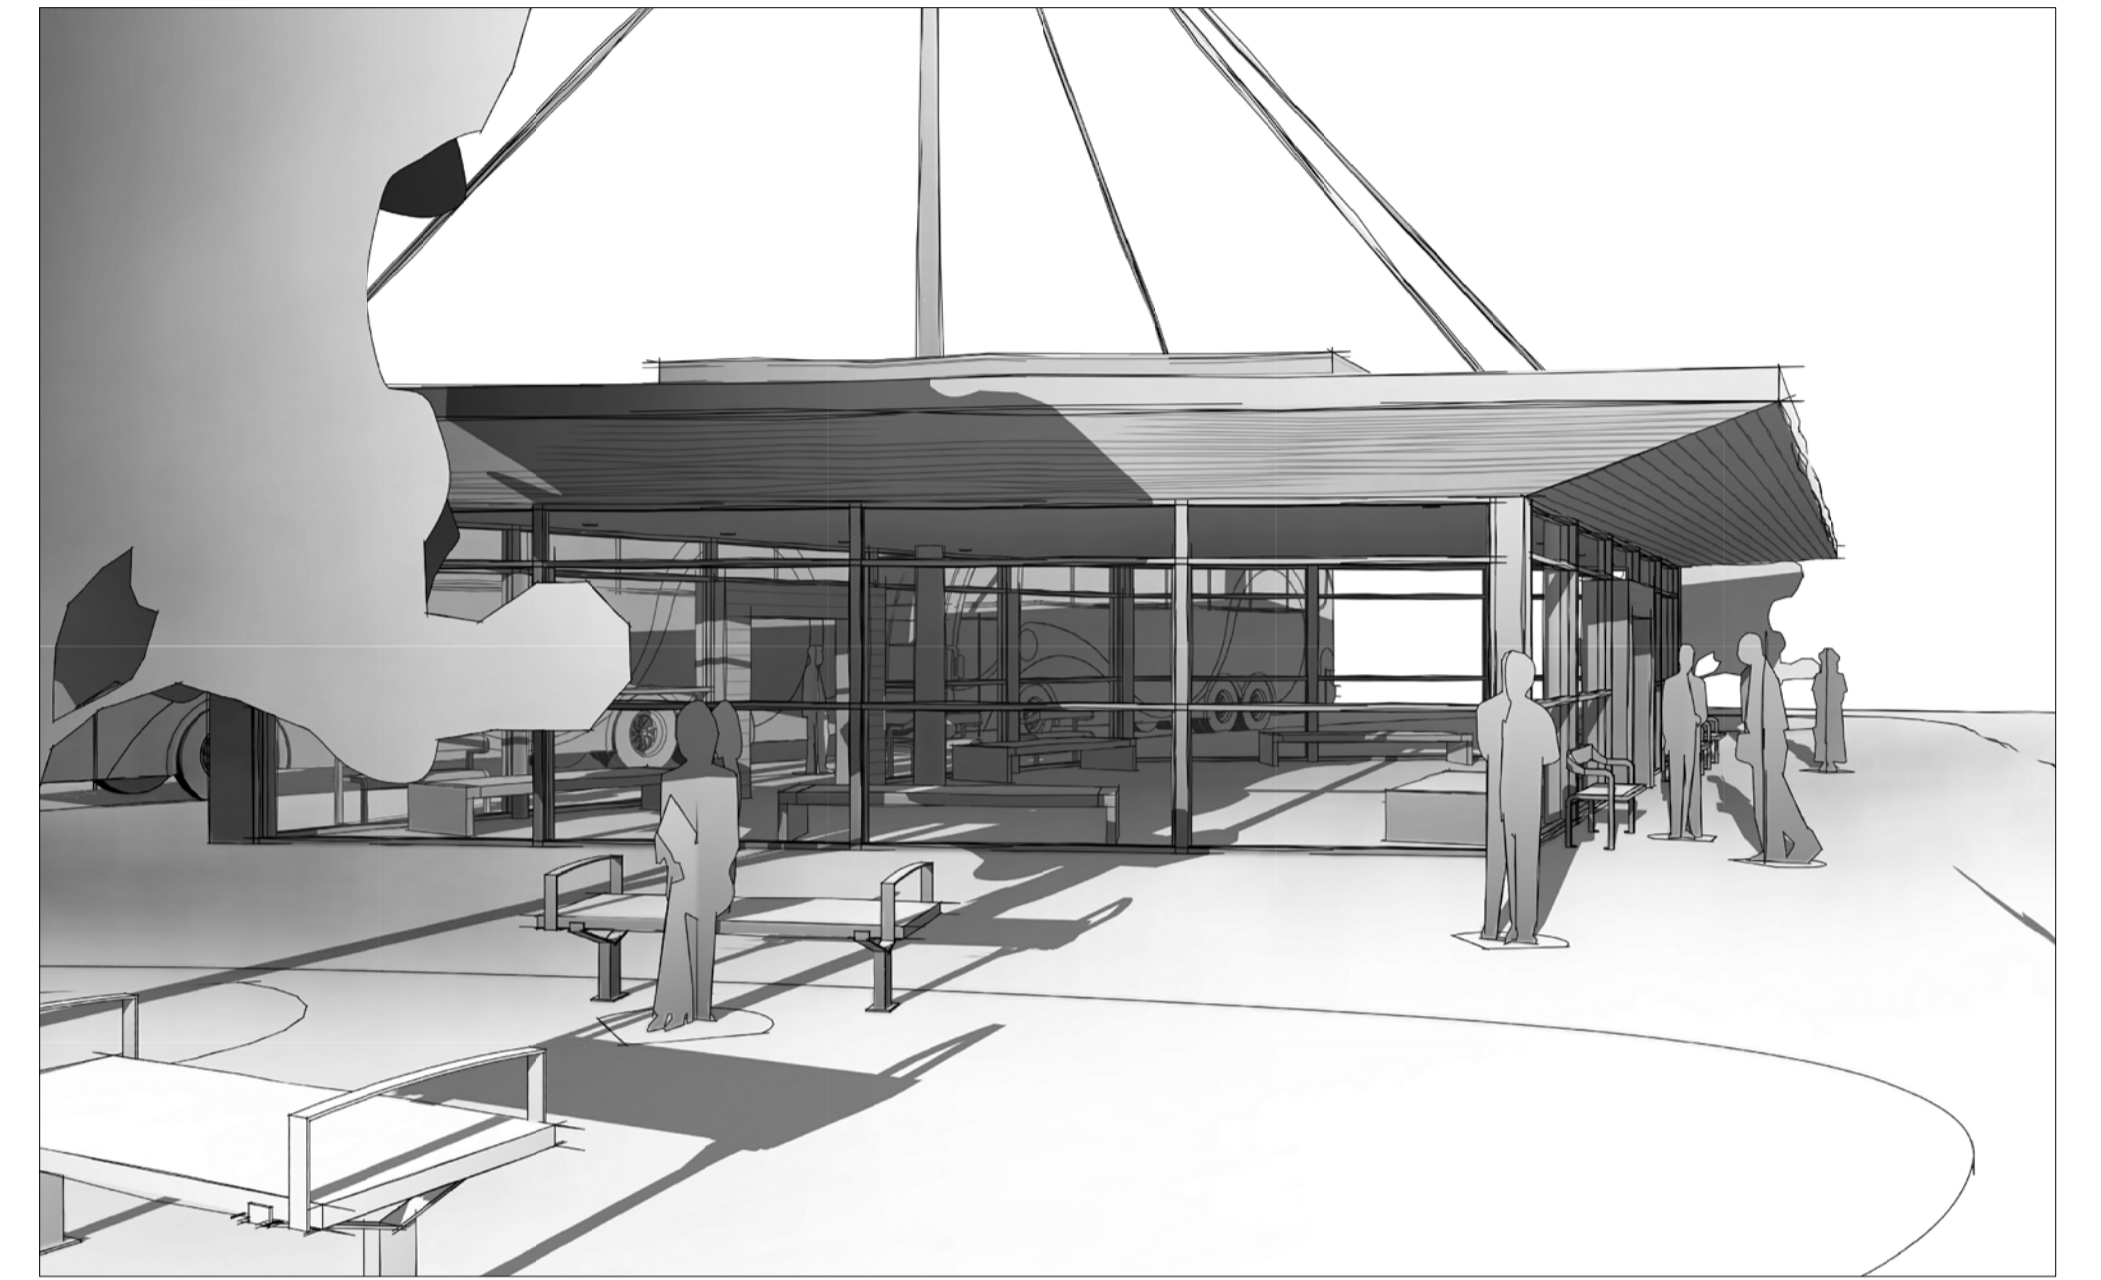

**VY VÄNTHALL**

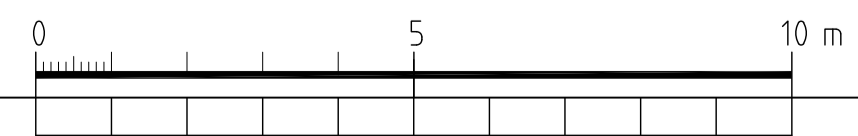

BET	ÄNDRINGEN AVSER	DATUM	SKON
<b>FÖRFRÅGNINGSHANDLING</b>			
<b>Ny vänt hall HAMMARÖ SKOGHALL</b>			
<input checked="" type="checkbox"/> A	Structor Örebro AB		
<input type="checkbox"/> K			
<input type="checkbox"/> EL			
<input type="checkbox"/> VS			
<input type="checkbox"/> V			
<input type="checkbox"/> B			
UPPDRAG NR	RITADKONSTR AV	UPPDRAGSLEDARE	
8265-101	AO	AO	
DATUM	ANSVÄRIG		
2018-03-16	AO		
Nybyggnad vänt hall			
<b>Situationsplan</b>			
SKALA	NUMMER		
A1 1:400			
A3 1:800	A-01.1-001		