Bilaga 4 - Dagvattenbrunnar och utlopp
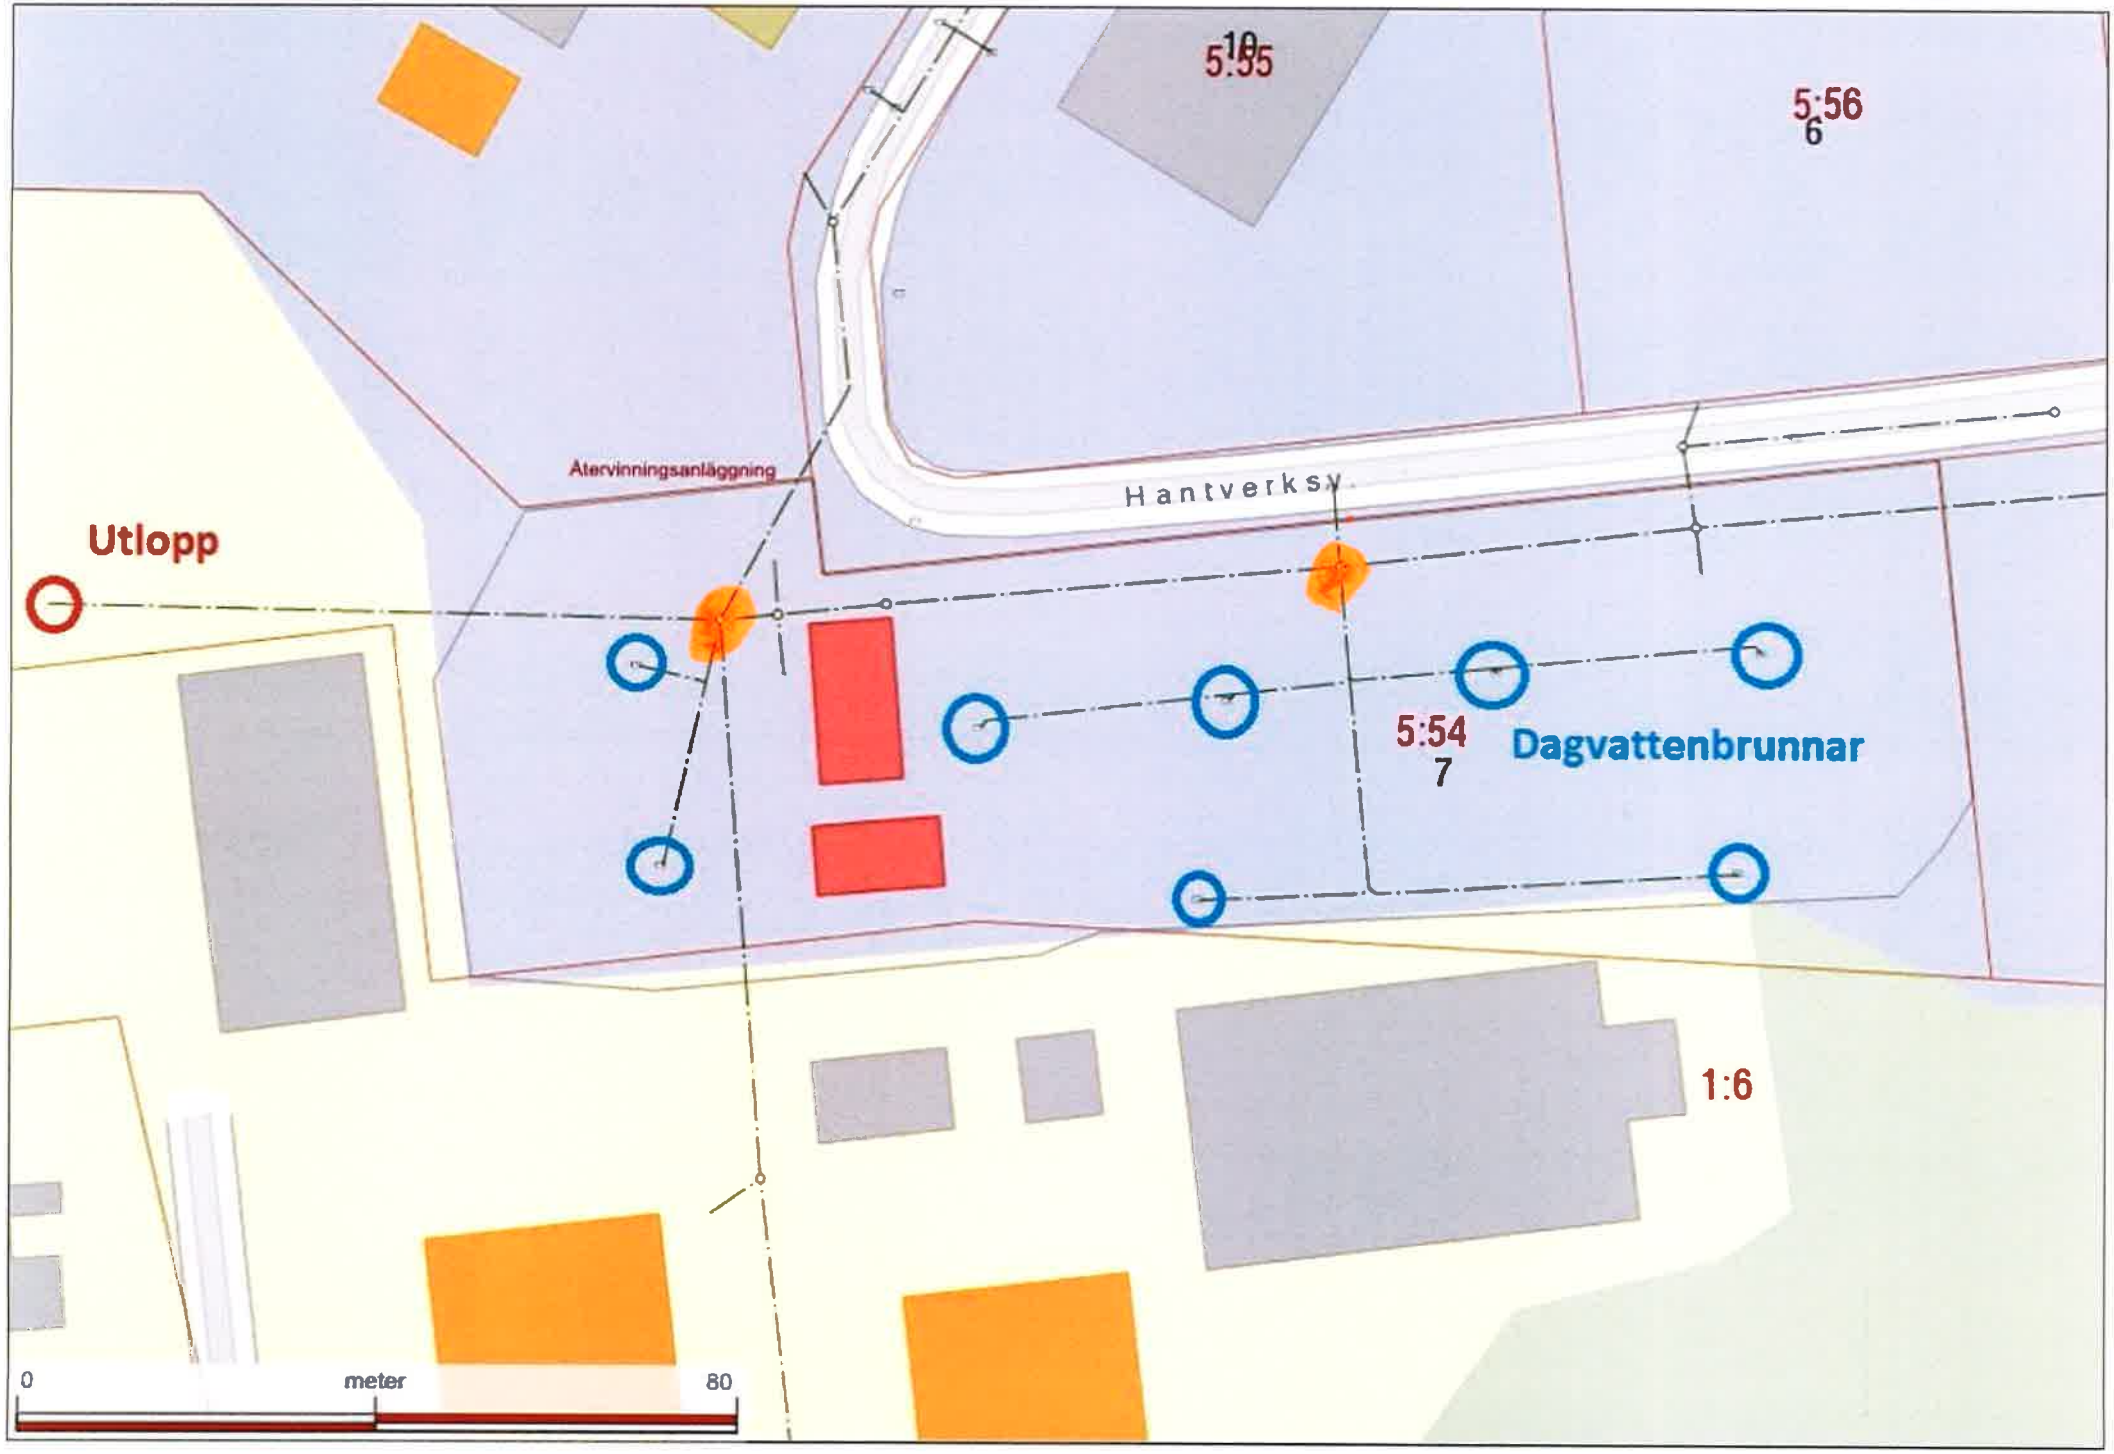
Dnr 2015/285