

ANVISNINGAR

KOORDINATSYSTEM
 SYSTEM I PLAN: SWEREF 99 13 30
 SYSTEM I HÖJD: RH 2000

KARTDEKLARATION

KARTUNDERLAG FRÅN HAMMARÖ KOMMUN KOMPLETTERAD
 OCH JUSTERAD EFTER INMÄTNING AV WSP UNDER 2020

TECKENFÖRKLARING

- GRÄNSER**
- TRAKTGRÄNS
 - FASTIGHETSGRÄNS
- MÄRKANSPRÅK**
- GRÄNS FÖR VÄGOMRÅDE
 - AVGRÄNSNING MELLAN OLIKA TYPER AV MÄRKANSPRÅK
- V1** NYTT VÄGOMRÅDE MED VÄGRÄTT
- V2** NYTT VÄGOMRÅDE INOM DETALJPLAN DÄR KOMMUNEN ÄR HUVUDMAN FÖR ALLMÄNNA PLATSER
- T1** TILLFÄLLIG NYTTJÄNDERÄTT/ARBETSOMRÅDE, GÄLLER UNDER BYGGTIDEN DOCK LÄNGST 3 MÅN EFTER SLUTBESIKTNING
- T2** TILLFÄLLIG NYTTJÄNDERÄTT/ETABLERINGSYTA GÄLLER UNDER BYGGTIDEN DOCK LÄNGST 3 MÅN EFTER SLUTBESIKTNING

SKYDDSÅTGÄRDER OCH FÖRSIKTIGHETSMÅTT


- MÄRKNING ELLER AVGRÄNSNING AV SKYDDSÅTGÄRDER OCH FÖRSIKTIGHETSMÅTT
- SK1 - TRUMMA SOM KONSTRUERAS SÅ DEN INTE UTGÖR VANDRINGSHINDER

VERKSAMHETER / ÅTGÄRDER SOM UNDANTAS FRÅN FÖRBUD ENLIGT MIL JÖBALKEN

- FÖRBUDEN SOM AVSER VERKSAMHET ELLER ÅTGÄRD INOM GENERELLT BIOTOPSKYDDSDOMRÅDE (7:11 2 ST MB) GÄLLER INTE BYGGANDE AV ALLMAN VÄG
- N1 - SKYLDIGHETEN ATT GÖRA ANMÄLAN FÖR SAMRÅD ENLIGT 12:6 MB GÄLLER INTE FÖR DE VERKSAMHETER OCH ÅTGÄRDER SOM BEHOVS FÖR ATT BYGGA VÄGEN OCH SOM FASTSTÄLLS OCH INGÅR I VÄGOMRÅDE FÖR ALLMAN VÄG ELLER OMRÅDE FÖR TILLFÄLLIG NYTTJÄNDERÄTT.

ÖVRIGA BETECKNINGAR PÅ PLANKARTAN

- NY VÄG OCH GÅNG- OCH CYKELVÄG VÄGBANEKANTER
- GCM-STÖD
- 10000 Bef. vägmått xx/0700 LÄNGDMÄTNING MED HÖJDSÄTTNING OCH ANLÄGGNINGSDEL

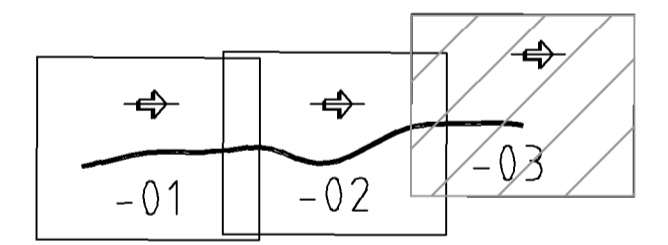

BET	ÄNDRINGEN AVSER	DATUM	SIGN
SAMRÅDSHANDLING			
HAMMARÖ KOMMUN			
NYA TYNÄSVÄGEN			
WSP SAMHÄLLSBYGGNAD BOX 117 651 04 KARLSTAD TEL: +46 10 722 50 00 www.wsp.com		wsp	
UPPDRAG NR 10250874	RITAD/KONSTRUERAD AV L.R/M.M	HANDLAGGARE L.R	
DATUM 2021-08-20	ANSVARIG ANNA ÅHS		
VÄGPLAN			
PLANKARTA			
NYA TYNÄSVÄGEN			
SEK. 1/100-1/385			
SKALA 1:1000	A1	NUMMER 101T0203	BET