


4 A

REV	ANT	ÄNDRINGEN AVSER	ODDK	DATUM	VV DATUM	VV DIARENUMMER
UPPRÄTTAD AV Ramboll Sverige AB SKEPPSGATAN 5 211 19 MALMÖ						
UPPDRAGSANSVARIG K. PERSSON		UPPDRAGSNUMMER 1320044122		Skiss av trafiklösning		
KONSEK E. ÖSTMAN		GRÄNSEN K. PERSSON		KONSTRUKTIONSR OBJ. NR	FORMAT A3	SKALA 1:500
MALMÖ		OBJ. NR		RITNINGSR 02	REV	

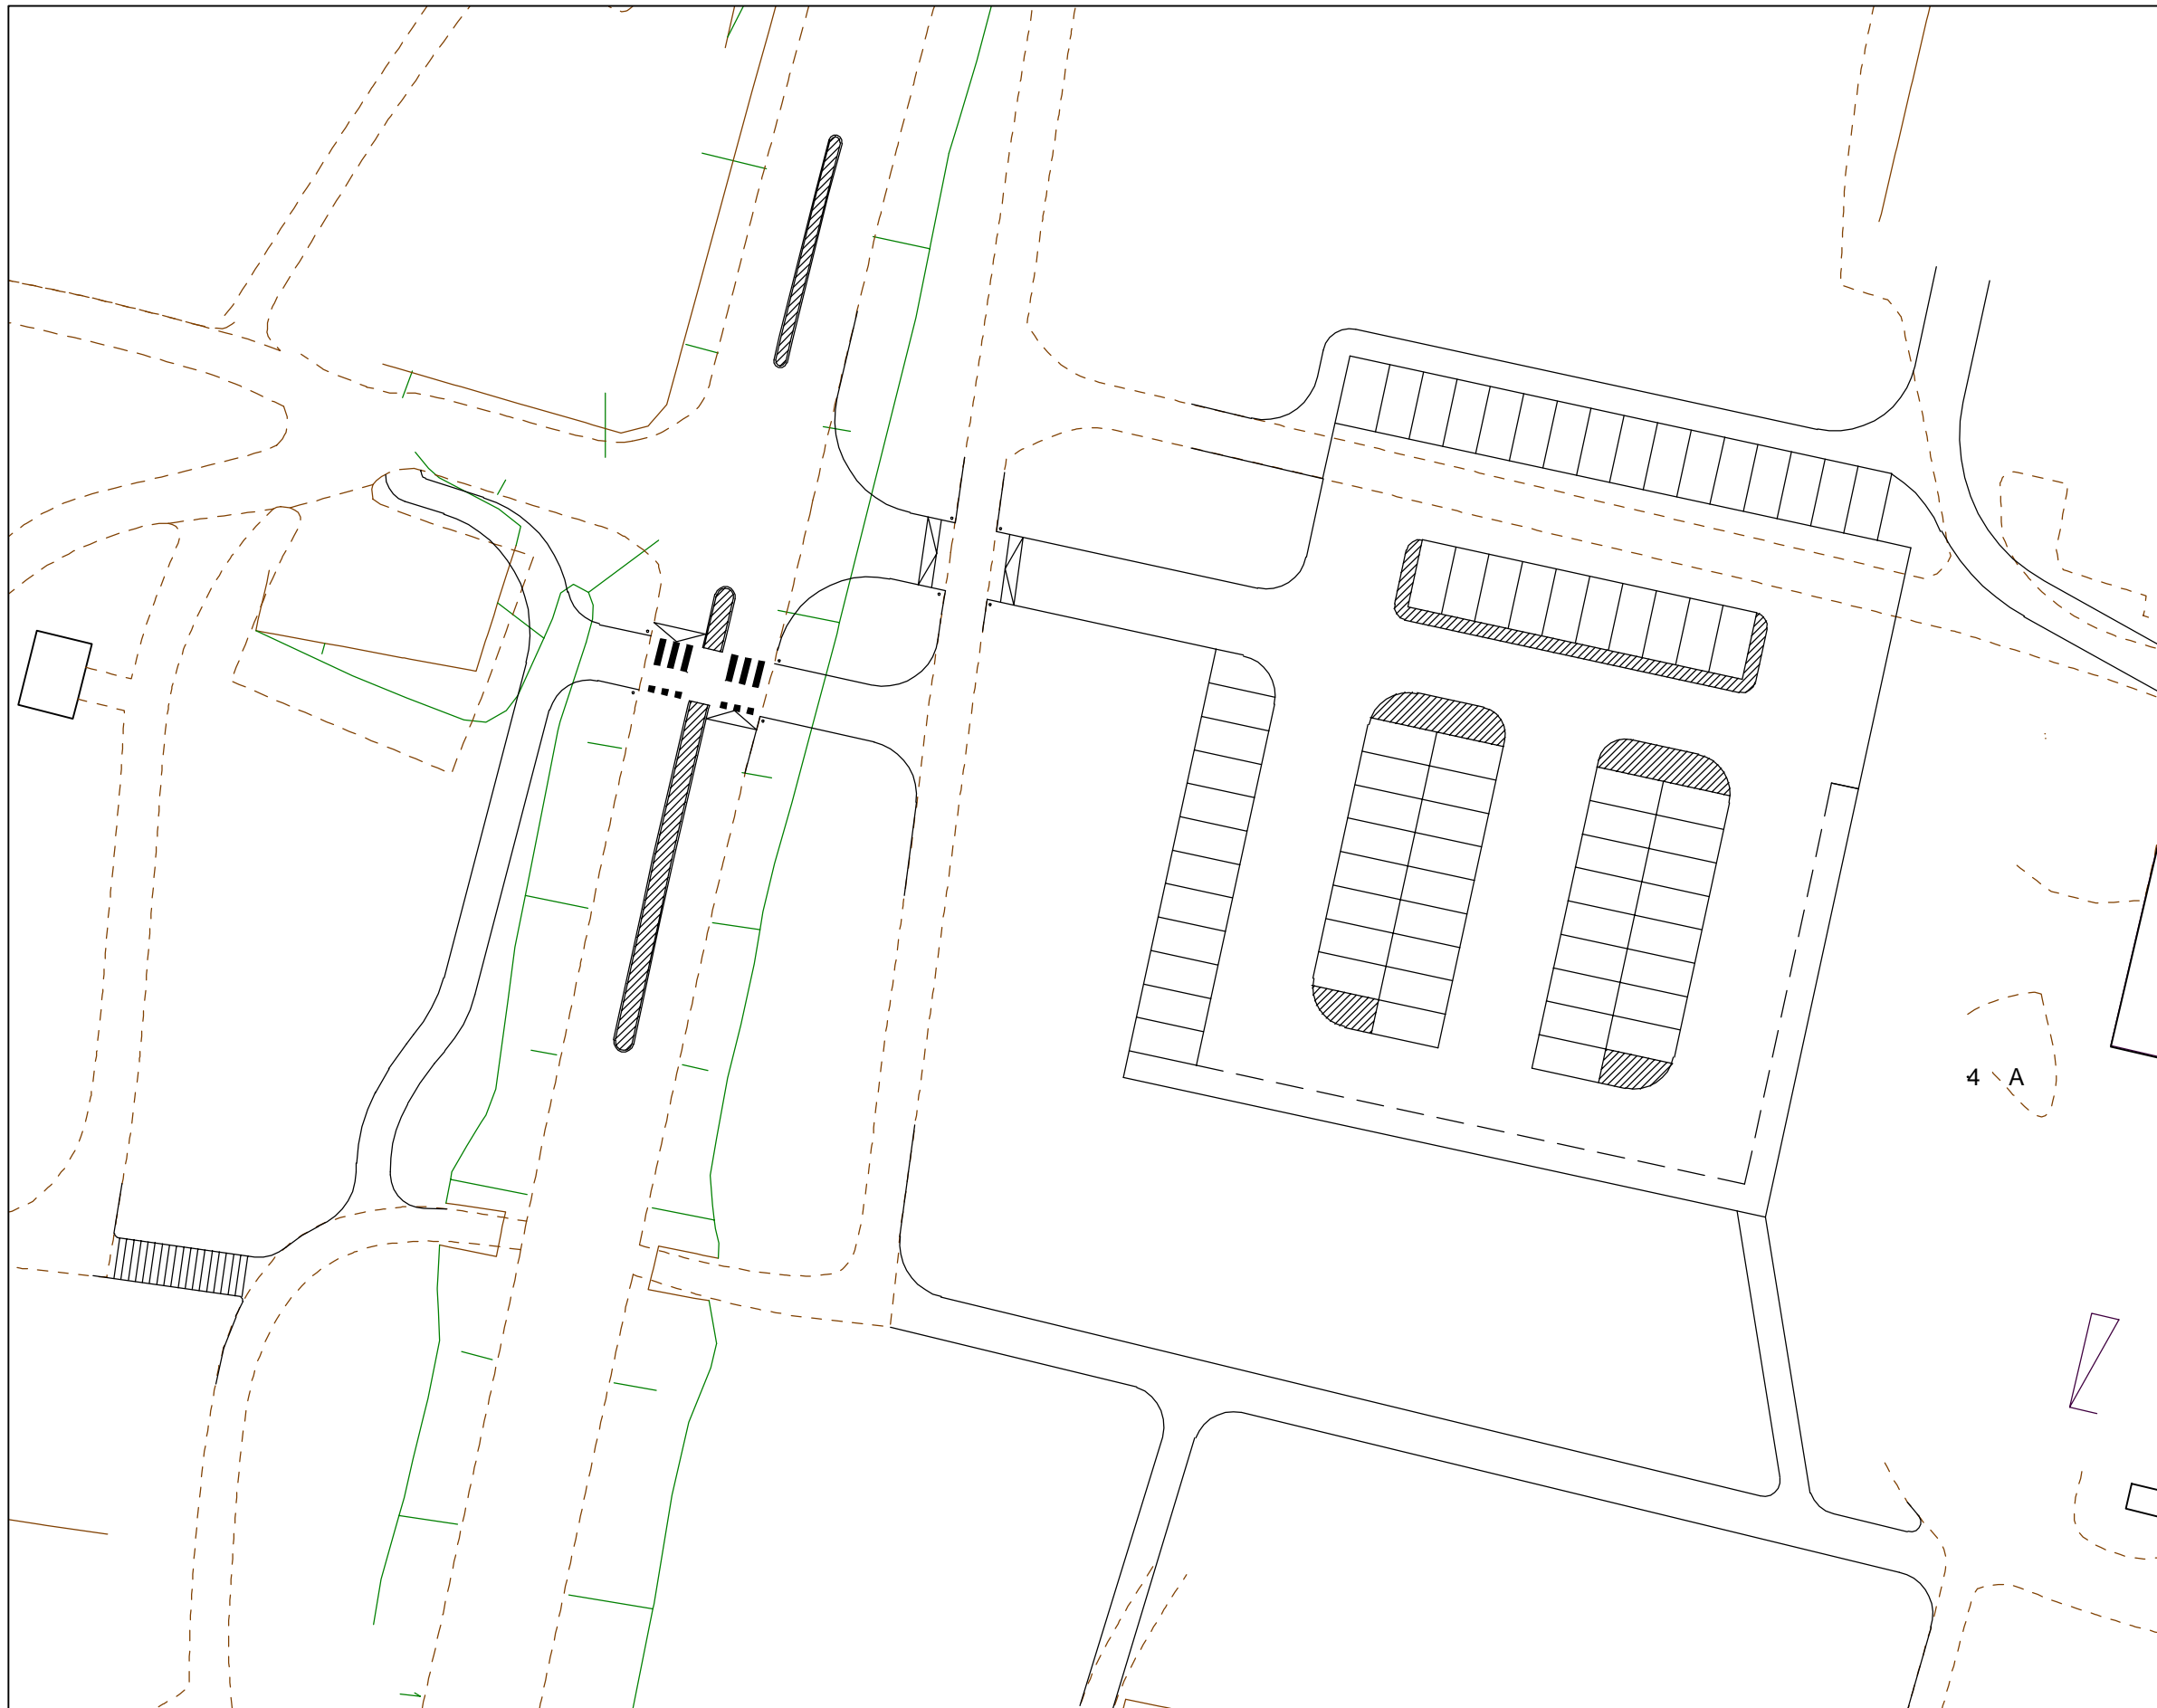

4 A

REV	ANT	ÄNDRINGEN AVSEER	GOOK	DATUM	VV DATUM	VV DIARENUMMER
UPPRÄTTAD AV Ramböll Sverige AB SKEPPSGATAN 5 211 19 MALMÖ						
UPPDRAGSANSVARIG K. PERSSON						UPPDRAGSNUMMER 1320044122
KONSTR E. ÖSTMAN						GRANSK K. PERSSON
MALMÖ						KONSTRUKTIONENR OBJ. NR 03
Skiss av trafiklösning						FORMAT A3
Skala 1:500						RITNINGENR 03
REV						REV