


GRUNDKARTANS BETECKNINGAR

	Fastighetsgräns
	Traktgräns
	Fastighetsbeteckning
	Väg
	Dike
	Ägoslagsgräns
	Lövskog
	Barrskog
	Nivåkurvor
	Berg i dagen
	Ljktstolpe
	Avvägd höjd
	Byggnader, takens begränsningslinjer redovisade

Koordinatsystem i plan RT R05 5 gon v 0-15
Koordinatsystem i höjd RH00

Grundkartan upprättad av Hammarö kommun
Feb 2008

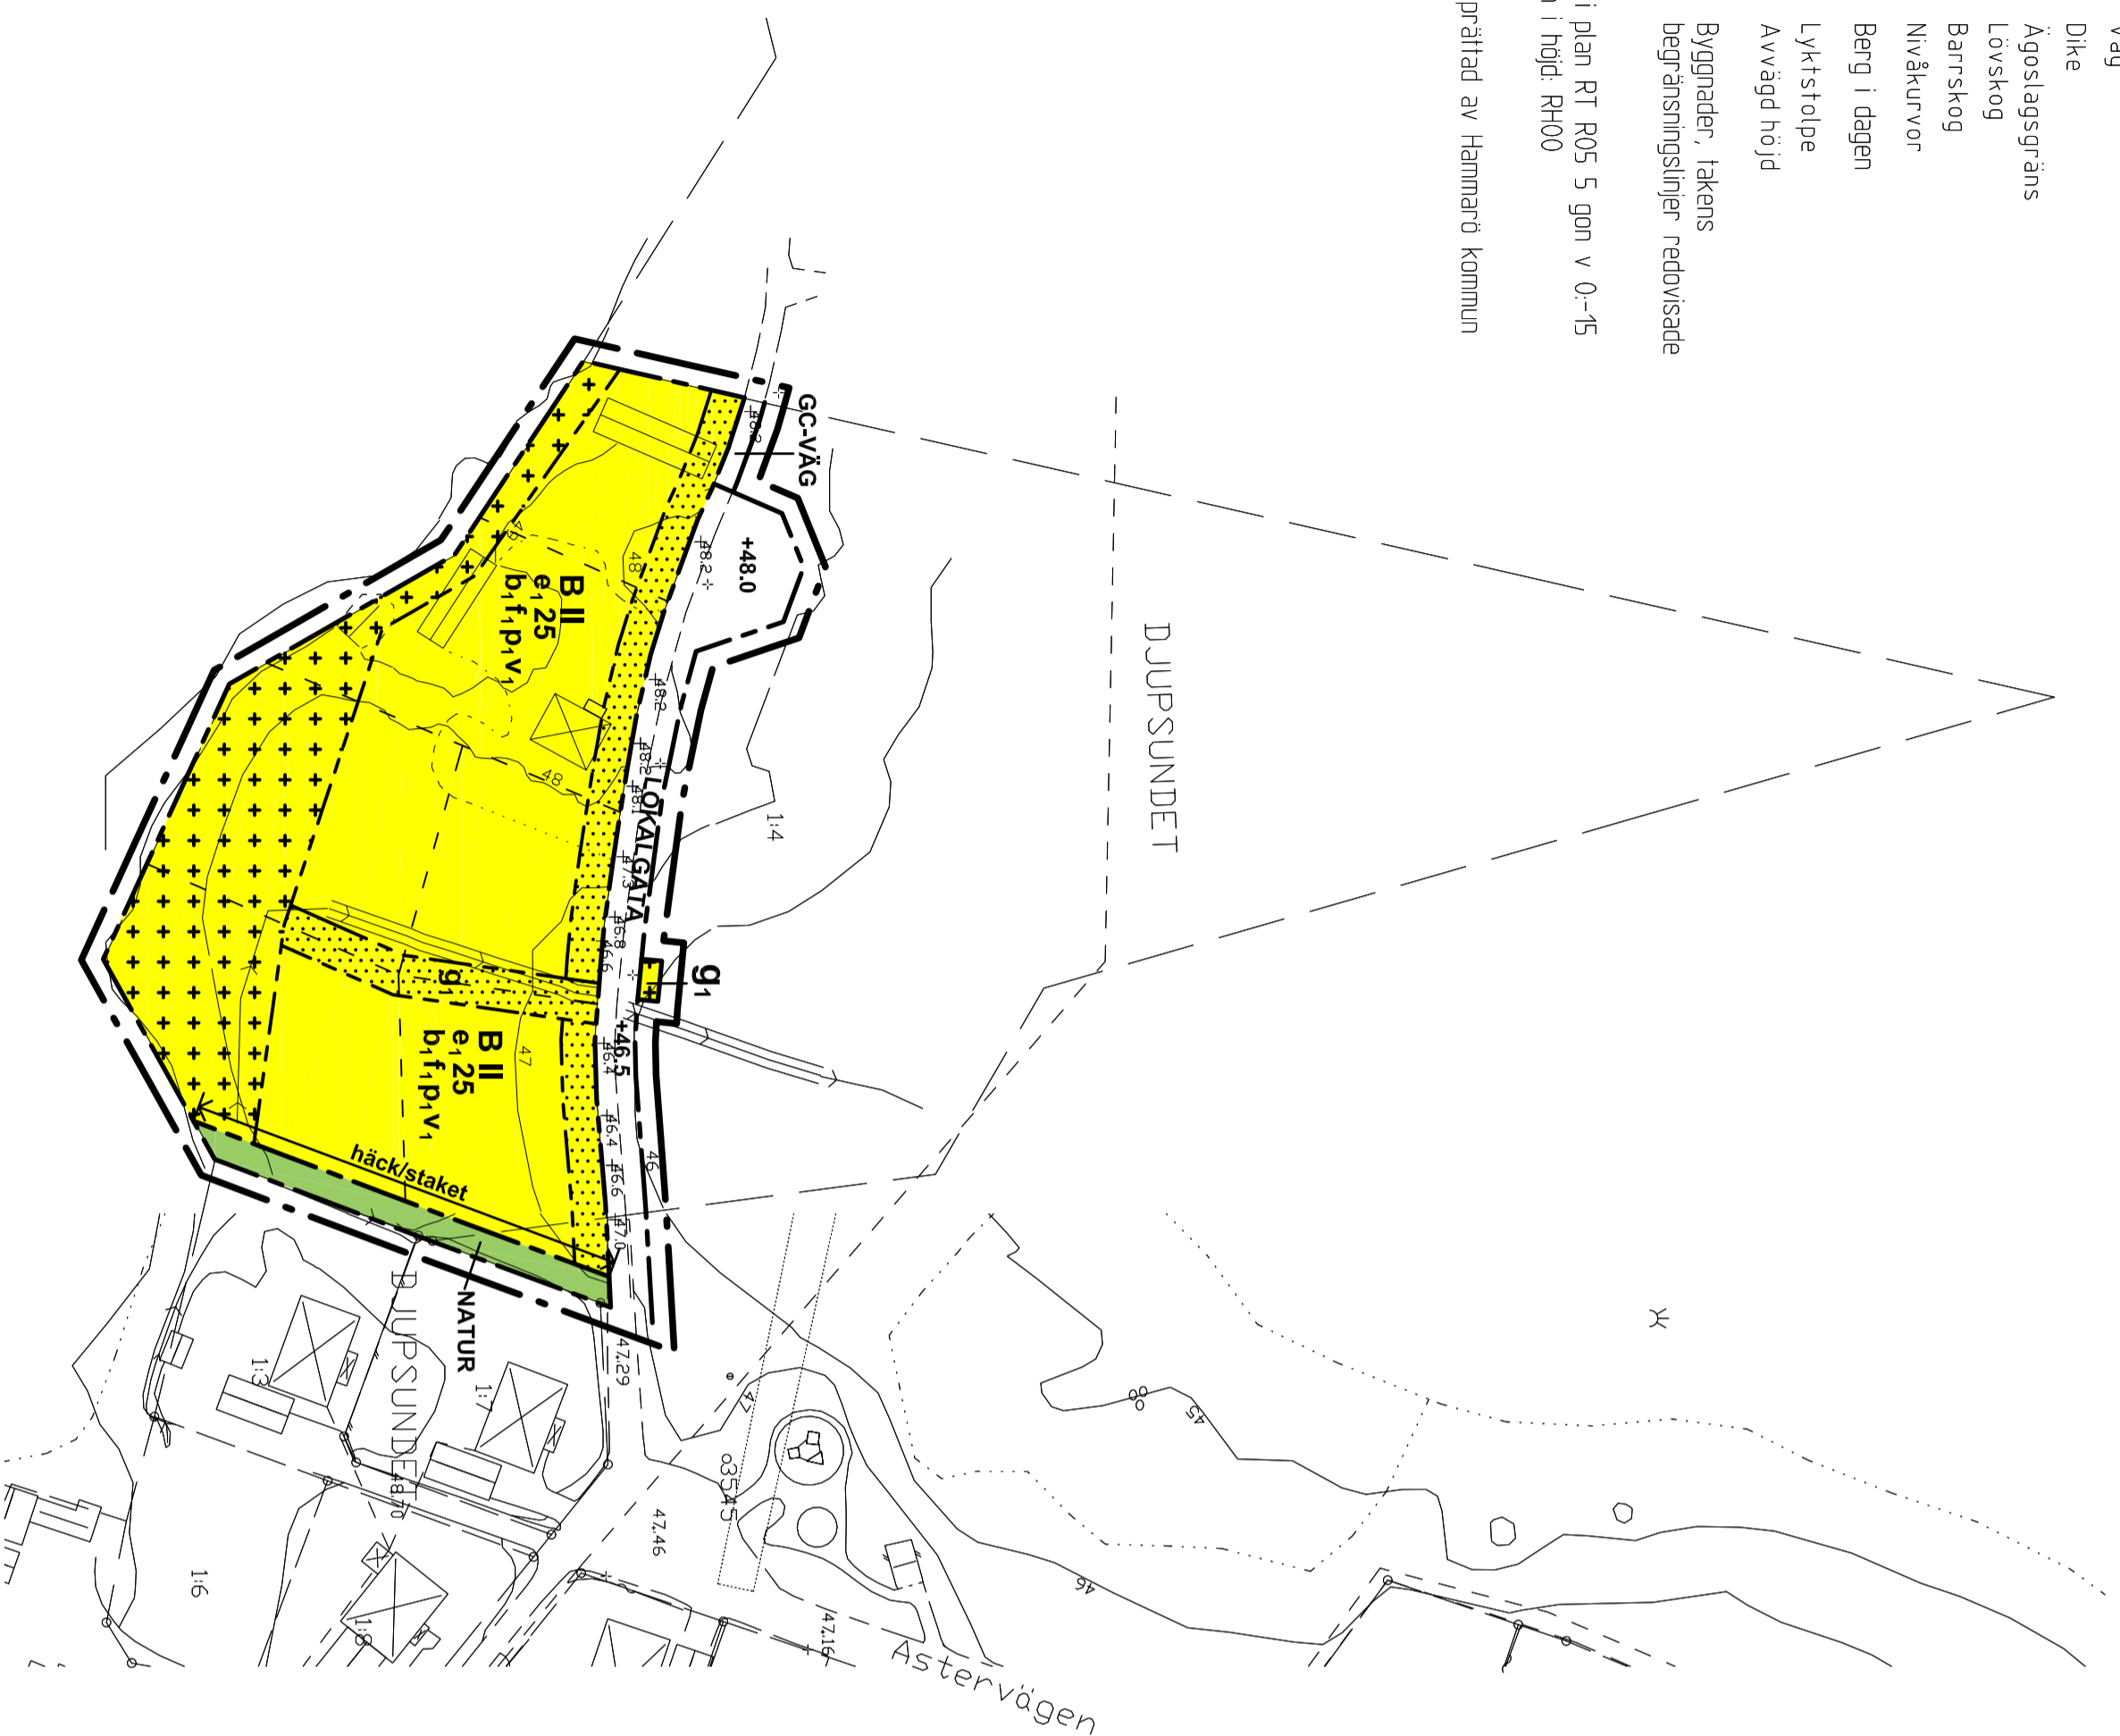

ANTAGANDEHANDLING

PLANBESTÄMMELSER

Följande gäller inom området med nedanstående beteckningar.
Där beteckning saknas gäller bestämmelsen inom hela planområdet.
Endast angiven användning och utformning är tillåten.

GRÄNSER

	Gräns för planområdet
	Användningsgräns
	Egenskapsgräns

MARKANVÄNDNING

Allmän plats	Lokaltrafik
LOKALGATA	Gång- och cykeltrafik
GC-VÄG	Naturområde
NATUR	
Kvarterismark	
B	Bostäder

UTFORMNING AV ALLMÄNNA PLATSER

+0.0 Föreskriven höjd över nollplanet

UTNYTTJANDEGRAD

e₁ 00 Största byggnadsarea i procent av fastighetsarea

BEGRÄNSNING AV MARKENS BEBYGGANDE

Marken får inte bebyggas.
Marken får endast bebyggas med uthus eller garage.

g₁ Marken skall vara tillgänglig för gemensamhets-
anläggning avseende sophus och dagvattenledning.

MARKENS ANORDNANDE

häck/staket Häck eller staket skall finnas.

PLACERING, UTFORMNING, UTFÖRANDE

b ₁	Radonskyddat utförande
f ₁	Fasader skal utföras av trä och/eller puts och tak av tegelröda pannor.
p ₁	Bostadshus får placeras minst 4 m, garage och uthus minst 2 m från gräns mot angränsande fastighet.
v ₁	Utöver angivet våningsantal får vindsvåning ej inredas.
II	Högsta antal våningar.

ADMINISTRATIVA BESTÄMMELSER

Genomförandetiden är fem år från den dag planen vunnit laga kraft.

ILLUSTRATIONER


Illustrationslinje

DETALJPLAN FÖR DEL AV DJUPSUNDET 1:4 M FL

HAMMARÖ KOMMUN VÄRMLANDS LÄN

Upprättad 2008-06-02

Planförfattare: Björn Johansson, WSP Samhällsbyggnad
Kommunal handläggare: stadsark Bertil Persson

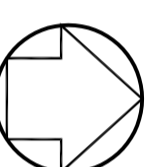

0 50 100 m
SKALA 1:1000