

PLANBESTÄMMELSER

Följande gäller inom området med nedanstående beteckningar. Där beteckning saknas gäller bestämmelsen inom hela planområdet. Endast angiven användning och utformning är tillåten.

GRÄNSER	Linje ritad 3 mm utanför planområdets gräns
	Användningsgräns
	Egenskapsgräns
MARKANVÄNDNING	
Allmän plats	Gång-, cykel- och mopedväg
GCM-VÄG	
Kvartermark	Bostäder
B	
BEGÄNSNING AV MARKENS BEBYGGANDE	
	Marken får inte bebyggas
	Marken får endast bebyggas med uthus
U	Marken skall vara tillgänglig för allmänna underjordiska ledningar
MARKENS ANORDNANDE	
parkeringsplats	Parkeringsplats får anordnas
parkering	Körbar utfart får inte anordnas
PLACERING, UTFORMNING, UTFÖRANDE	
II	Högsta antal våningar
V 1	Vind får inte inredas
	Komplementbyggnad får inte uppföras till högre höjd än 3,0 meter
STÖRNINGSSKYDD	
	Byggnad ska utformas så att ljudnivån inomhus i bostingsrum uppgår till högst 30 dBA ekvivalen nivå och 45 dBA maximalnivå nattetid
ADMINISTRATIVA BESTÄMMELSER	
	Genomförandetiden är 5 år från den dag planen vunnit laga kraft
ILLUSTRATIONER	
	Illustrationslinje

DETALJPLAN FÖR DEL AV

MÖRMON 3:28, 5:33 OCH 6:1

HAMMARÖ KOMMUN, VÄRMLANDS LÄN


MARK O PLAN

Hammarö 2010-11-10

Arkitekt Bertil Persson

ANTAGEN AV KS 2010-11-30

LAGA KRAFT 2010-12-21

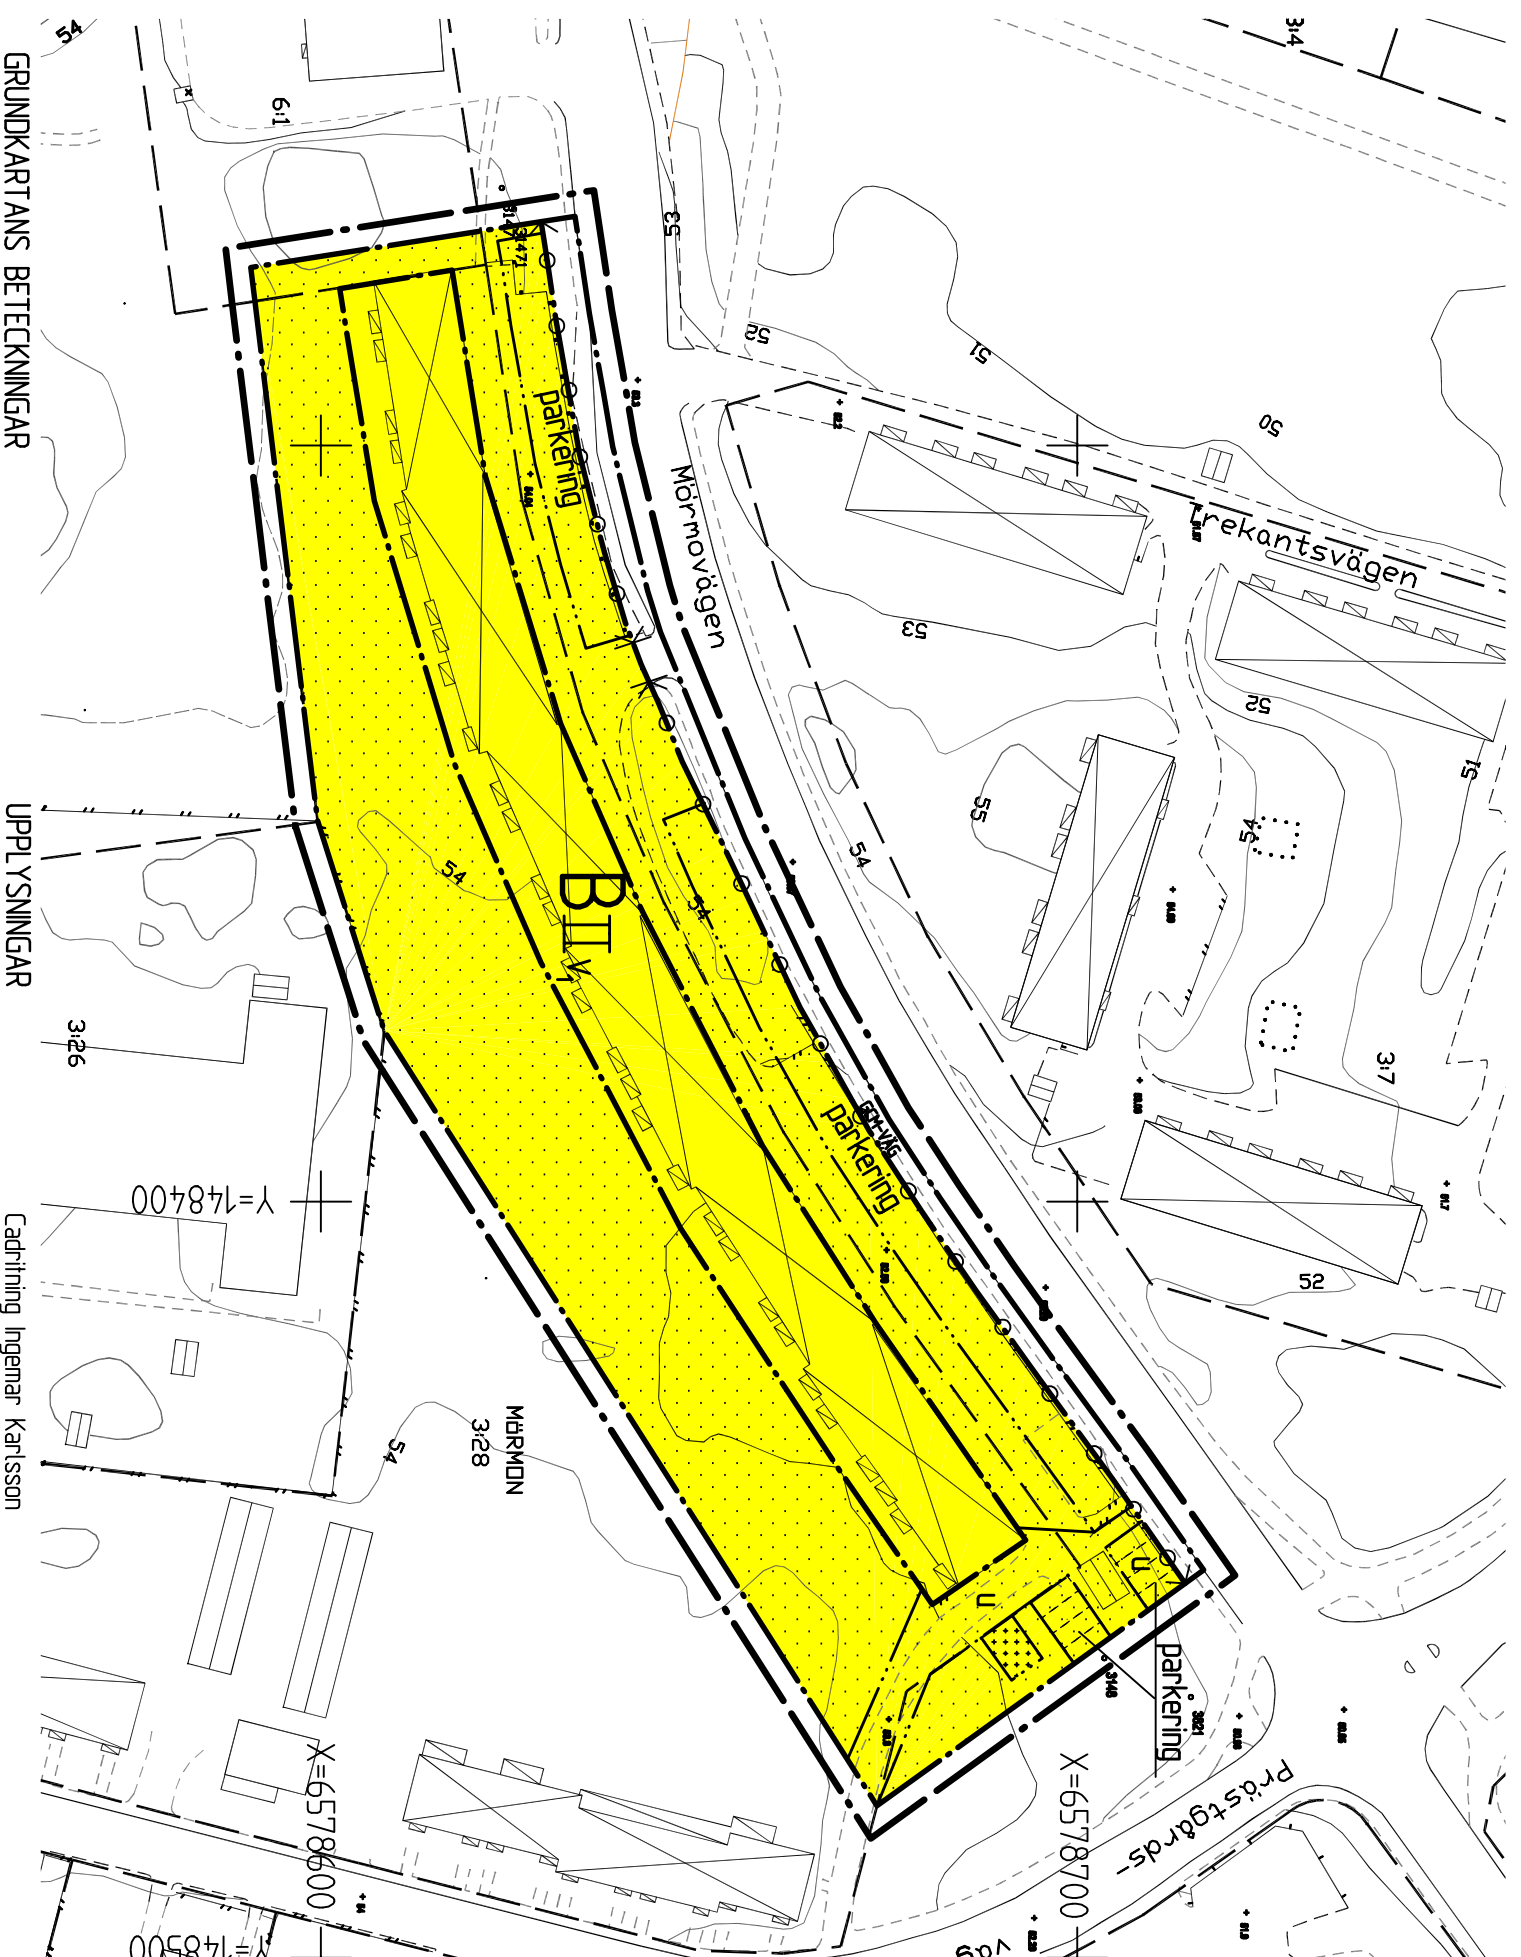


Till planen hör:
 - plankarta med bestämmelser
 - planbeskrivning
 - genomförandebeskrivning

Grundkartan framtagen ur Hammarö kommuns primärkartebas 2010-02-25

Koordinatsystem i plan: SWEREF99 1330
 Koordinatsystem i höjd: RH 00

Skala 1:1000

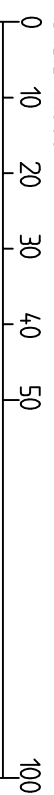

	Fastighetsgräns
	Traktgräns
	Fastighetsbeteckning
	Väg
	Dike
	Ägoslagsgräns
	Lövskog
	Barrskog
	Nivåkurvor
	Lyktstolpe
	Avvågad höjd