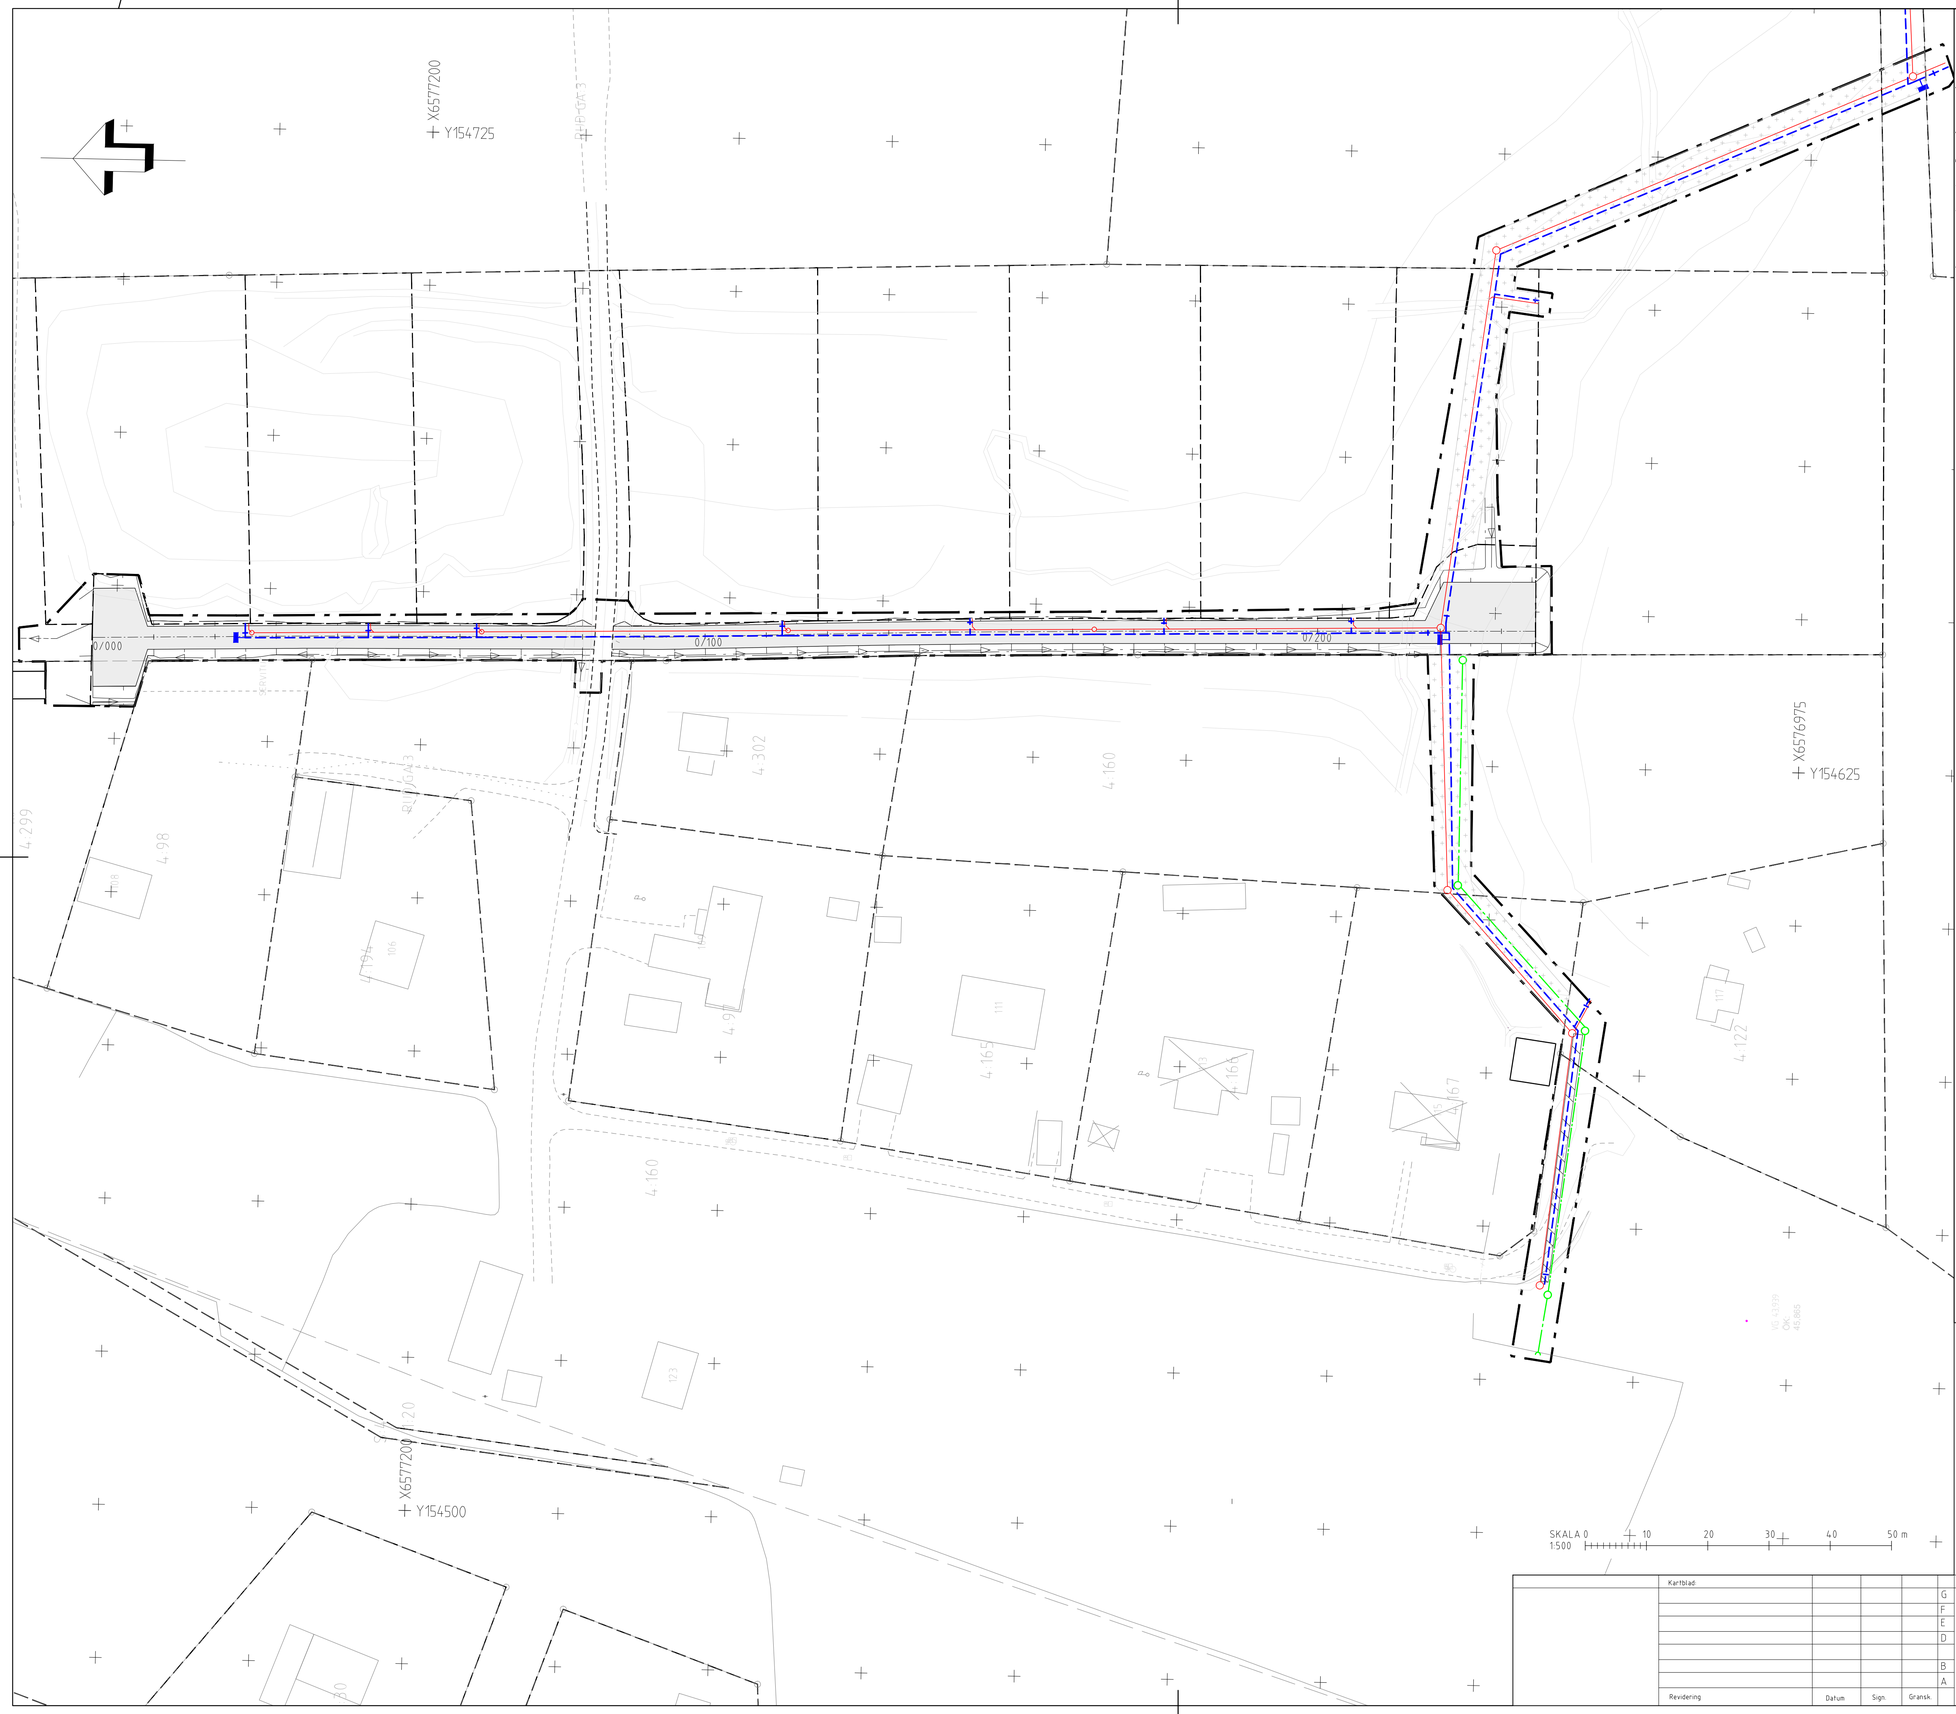

TECKENFÖRKLARING

- Användningsgräns/ Egenskapsgräns
- Fastighetsgräns
- Arbetsområdesgräns
- 0/100 Staklinje med längdmätning
- Ny Vägkant
- Körbana grus
- Bef väg
- Dike/Slänter
- Spillvattenledning
- Dagvattenledning
- Vattenledning

HÄNVISNING

ANMÄRKNING

Koordinatsystem: Sweref 99 13 30.
Höjdsystem: RH2000.

BET	ANT	ÄNDRINGEN AVSER	DATUM	SIGN

BYGGHANDLING

AFRY
Nikolaigatan 3, vån 6
702 10 Örebro
Telefon 010-505 00 00
www.afry.com

UPPDRAG NR	RITAD/KONSTRUERAD AV	HANDLAGGARE
767156	R JOHANSSON	T LUNDEN
DATUM	ANSVARIG	
2021-04-07	T LUNDEN	

Kartblad:

Revidering	Datum	Sign.	Gransk.

G
F
E
D
B
A

RUD DALEN
HAMMARÖ KOMMUN

ÖVERSIKTSPLAN

KONSTR. | RITAD

SKALA 1:500 (A1)

RITN.-NR 101T01001 | REV.

FIL: X:\ÖREBRO\767156 - VÄG RUD DALEN 752869\02_CAD\1(SKEDE_DELOMRÅDEN)\1\RITDEF\101T01001.DWG PLOTTAD: 2021-04-08 16:17 AV ANVÄNDARE A503539