


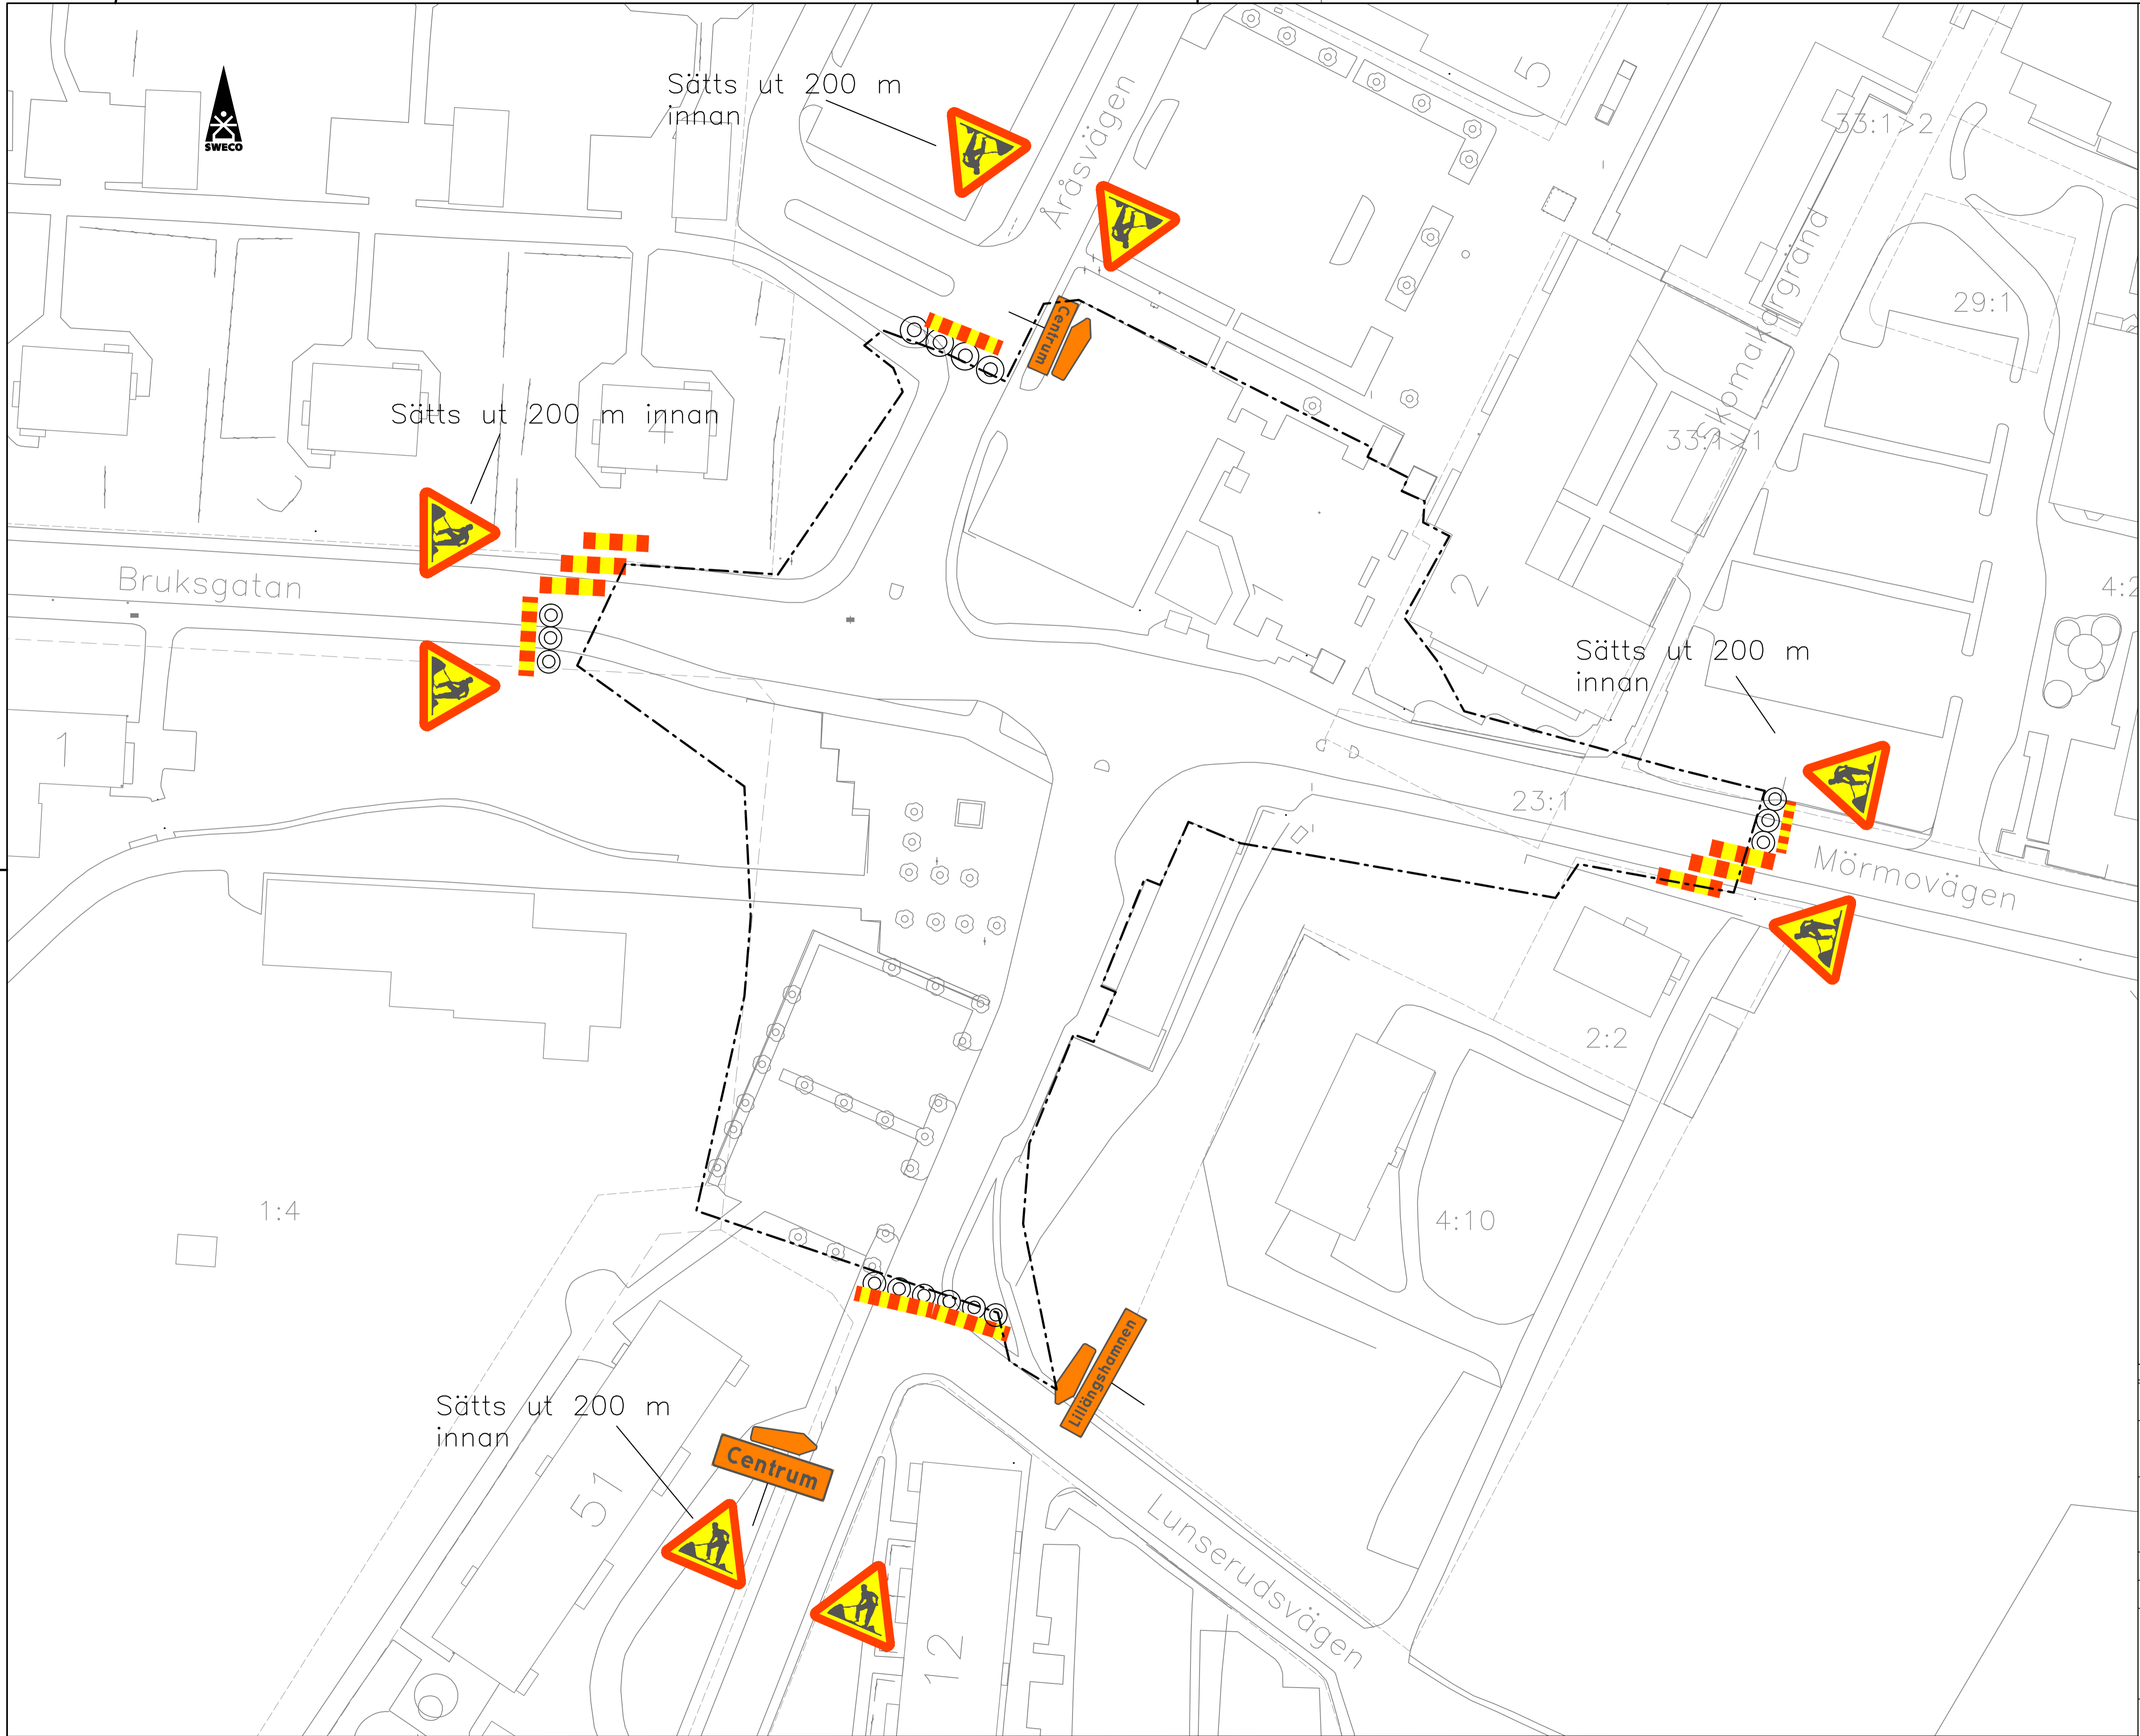

FÖRKLARINGAR

ARBETSOMRÅDE



BET	ANT	ÄNDRINGEN AVSER	SIGN	DATUM



UPPDRAG NR 12704623	RITAD/KONSTR. AV E. LUND	HANDLAGGARE J. MATTON
DATUM 180629	GRANSKAD AV	ANSVARIG

RESECENTRUM SKOGHALL
TA-PLAN/OMLEDNINGSPLAN
Område 6
PLAN

FÖRRIKT/SKALA 1:400 A1	NUMMER T-31.1-07	BET
---------------------------	---------------------	-----