


Området förmänt i anslutning till
Karlstads-Hammarö triangelhöt
Möjdfix i Vänerregleringen.

UPPHÄVANDE PLANKARTA

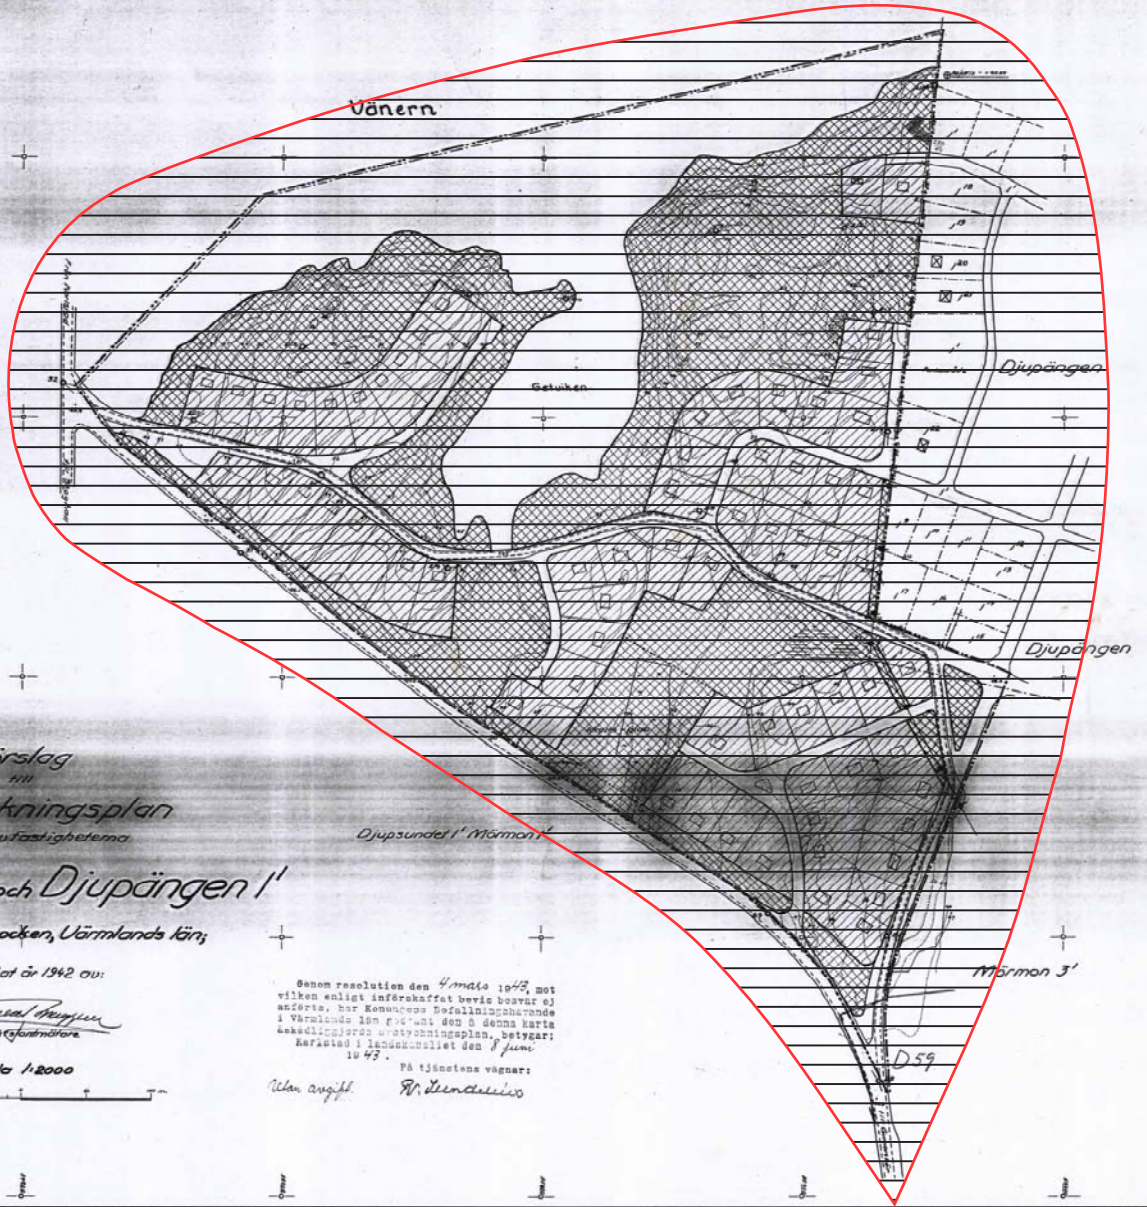

Förslag
Austyckningsplan
för delar av fastigheterna

Mörmon 3' och Djupängen 1'

i Hammarö socken, Värmlands län,

Upprättat år 1942 av:

Fassal Magnus
Distriktsförman

Skala 1:2000



Genom resolution den 4 mars 1943, som vilken enligt införskaffat bevis bevarat sig anförts, har Konungens Befallningshavande i Värmlands län godkännt den på denna karta åskedliga austyckningsplan, betygad: Kärstad i landskapsstyrelsen den 8 juni 1943.

utan angift

På tjänstens vägnar:

R. Stenlund